



20

1



A

Ю



1

20



Ю


A

Строительство многоквартирного жилого дома, расположенного по ул. Коммунальной, 4 в г. Солигорске

ТЕХНИКО-ЭКОНОМИЧЕСКИЕ ПОКАЗАТЕЛИ

№/п	Наименование показателя	Ед.изм.	Величина показателя по проекту
1	Количество квартир всего	шт.	40
	в том числе: четырехкомнатных	шт.	30
	трехкомнатных	шт.	9
	двухкомнатных	шт.	1
2	Количество секций	шт.	1
3	Количество этажей	шт.	10
4	Площадь застройки	м ²	690,0
		Строительный объем здания	м ³
5	в том числе: подземной части	м ³	1724,91
		надземной части	м ³
6	Площадь жилого дома	м ²	4817,15
7	Внеквартирные помещения	м ²	935,31
8	Общая площадь подвала:	м ²	581,72
		в т.ч. товарищество собственников	м ²
	в т.ч. погреб	м ²	39,33
	в т.ч. электрощитовая	м ²	15,05
	в т.ч. помещение ПНС	м ²	8,84
	в т.ч. тепловой узел, ИТП	м ²	42,51
	в т.ч. водомерный узел	м ²	18,64
	в т.ч. техподполье	м ²	364,6

План на отм. 0,000

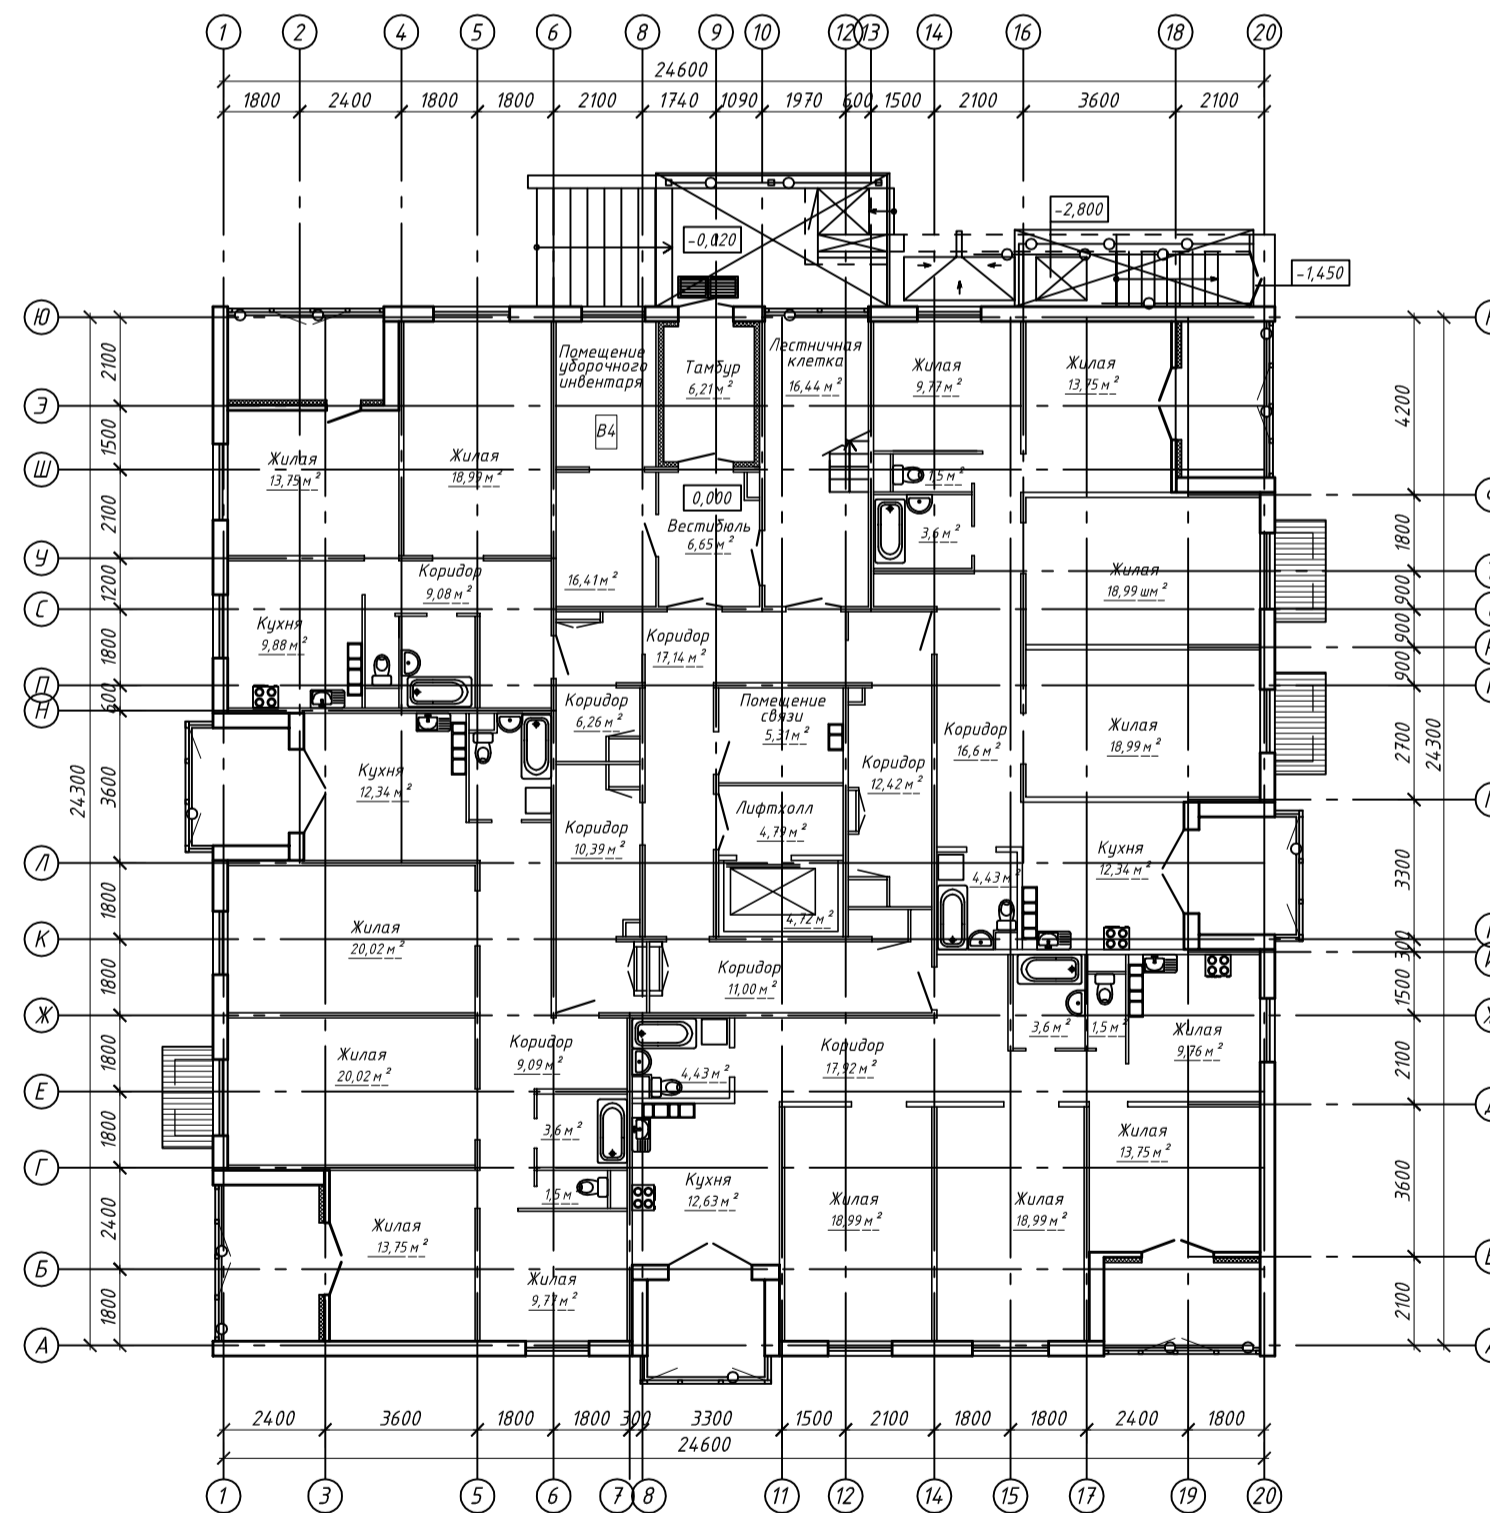

План 2-10 этажа

